



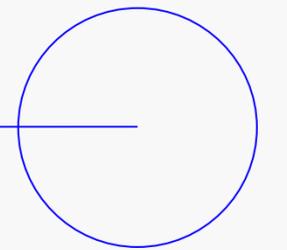


*Analisi e valutazione del **ponte Ipazia di Alessandria** al fine di individuare gli interventi necessari per la sicurezza dello stesso e all'eventuale possibilità di realizzare un allargamento pedonale dello stesso*




10 aprile 2024
Città di San Giovanni Valdarno


SCHEMA DEMOLIZIONE SBALZI ESISTENTI

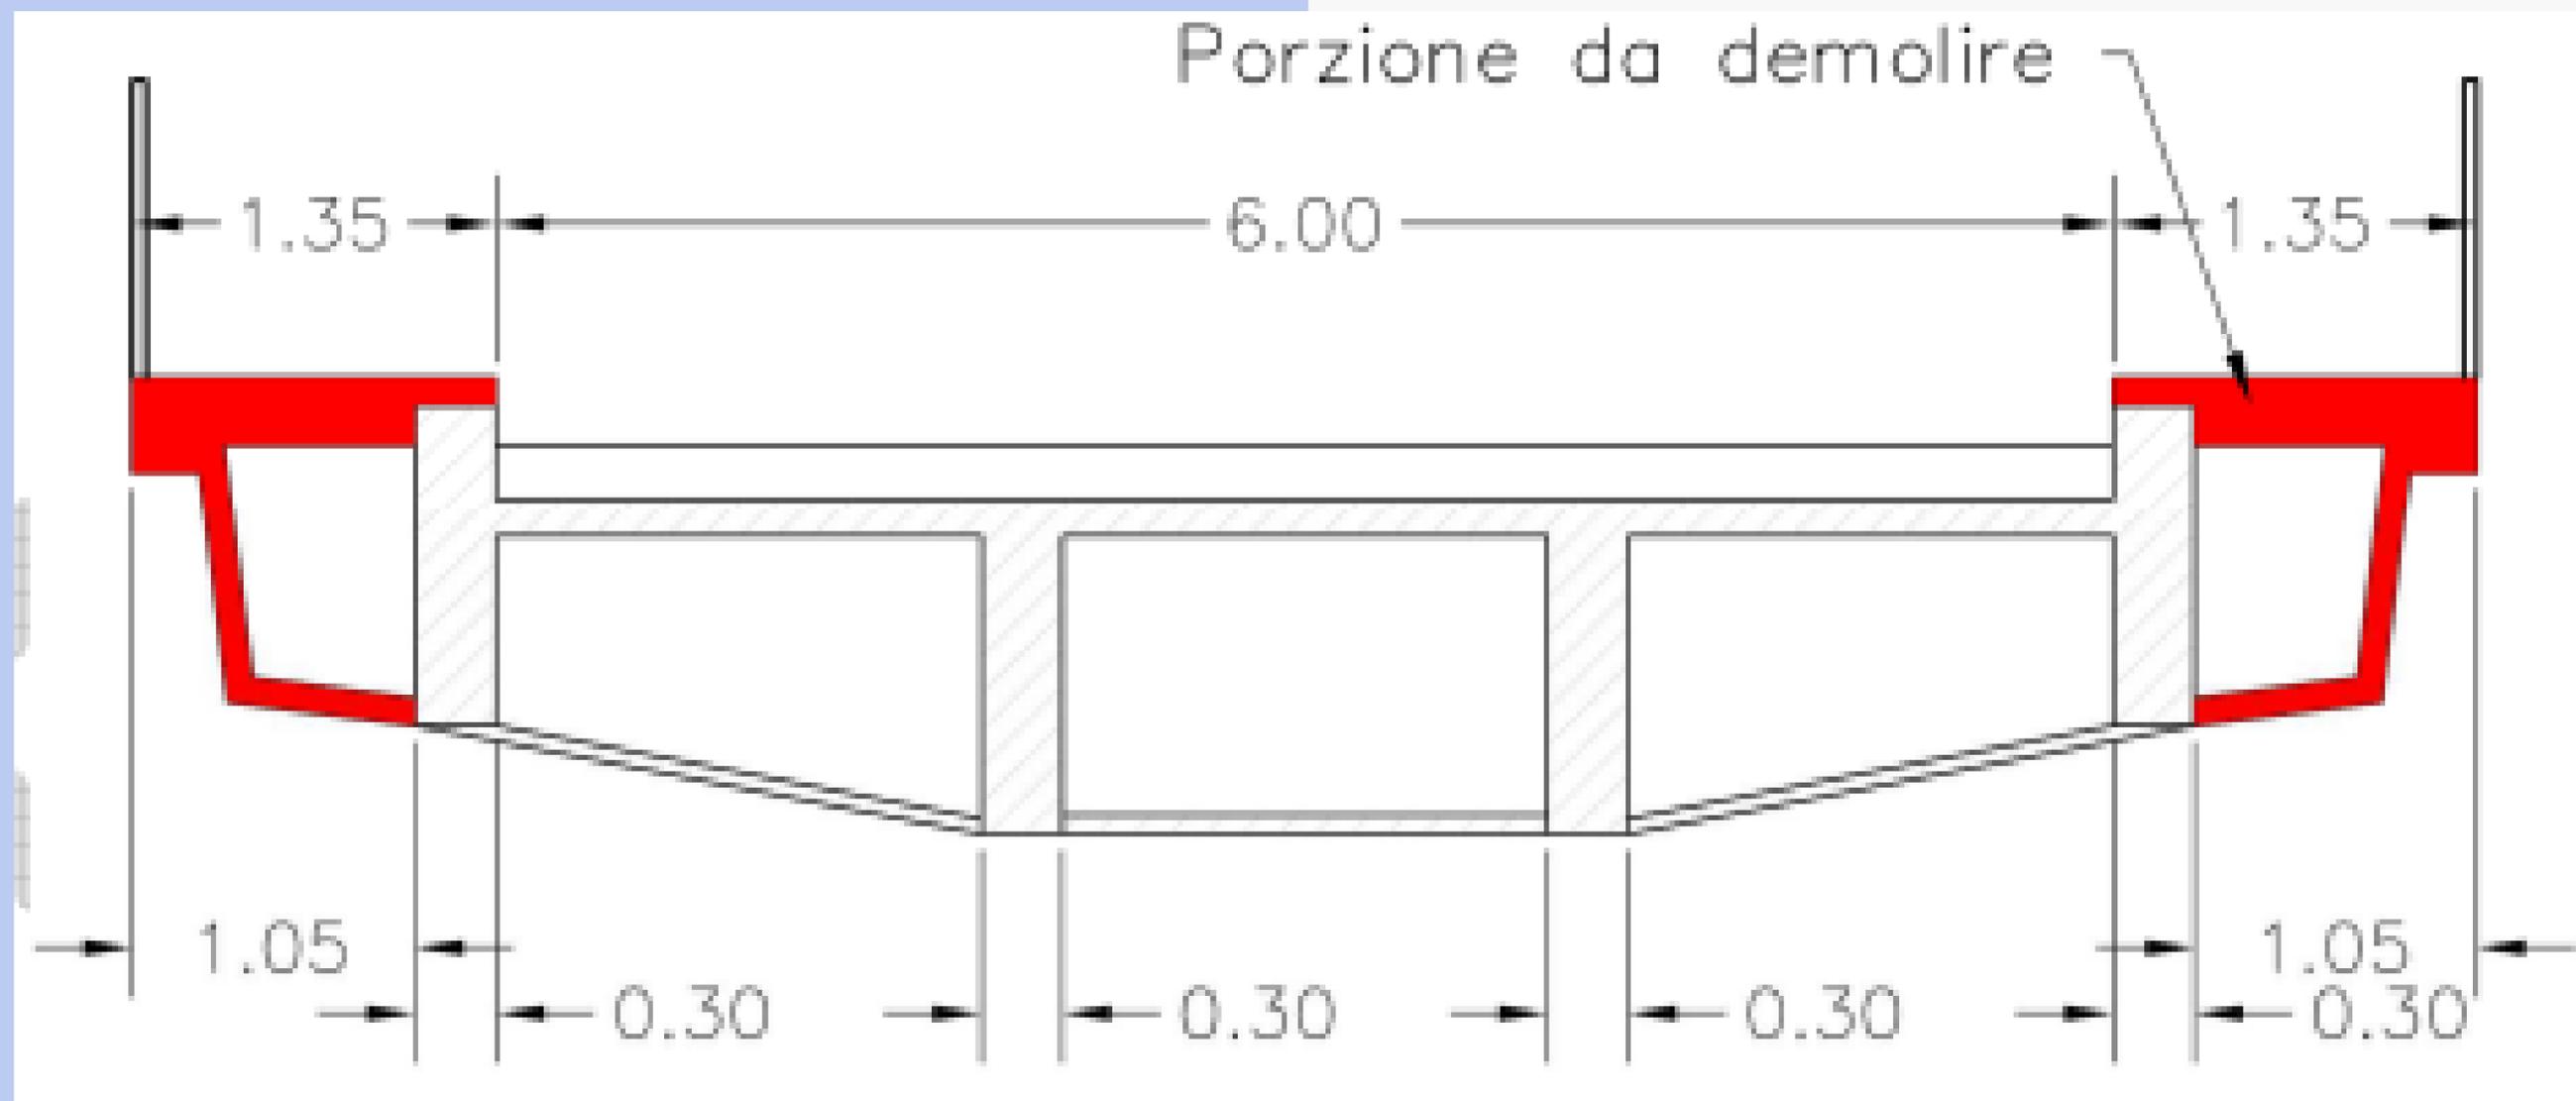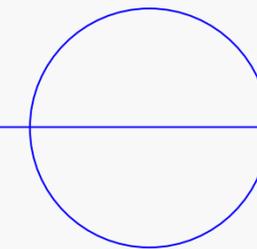


SCHEMA SOLUZIONE CON STRUTTURA A SBALZO AI LATI DEL PONTE ESISTENTE

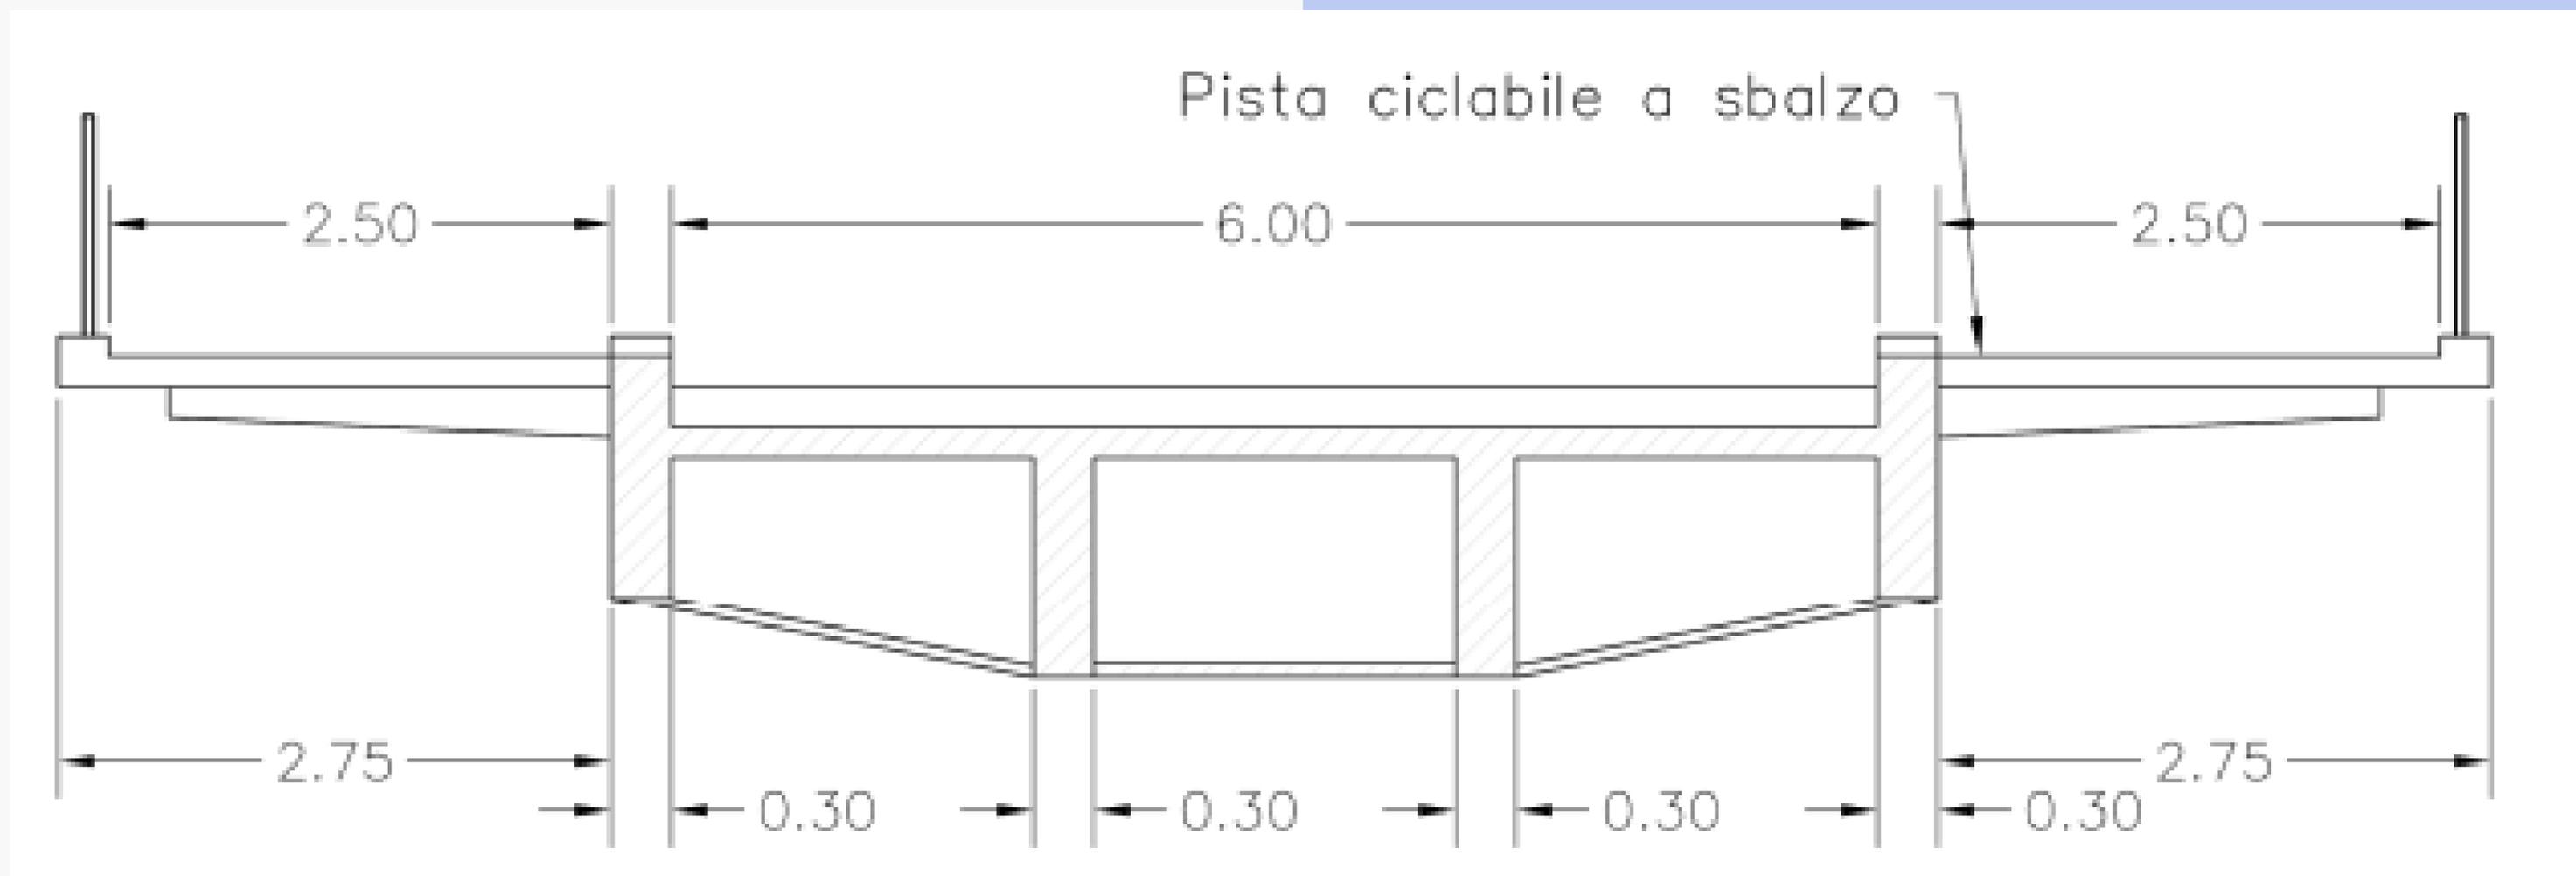


**SCHEMA
SOLUZIONE CON
STRUTTURA
FISSATA SULLE
SOTTOSTRUTTURE
ESISTENTI**

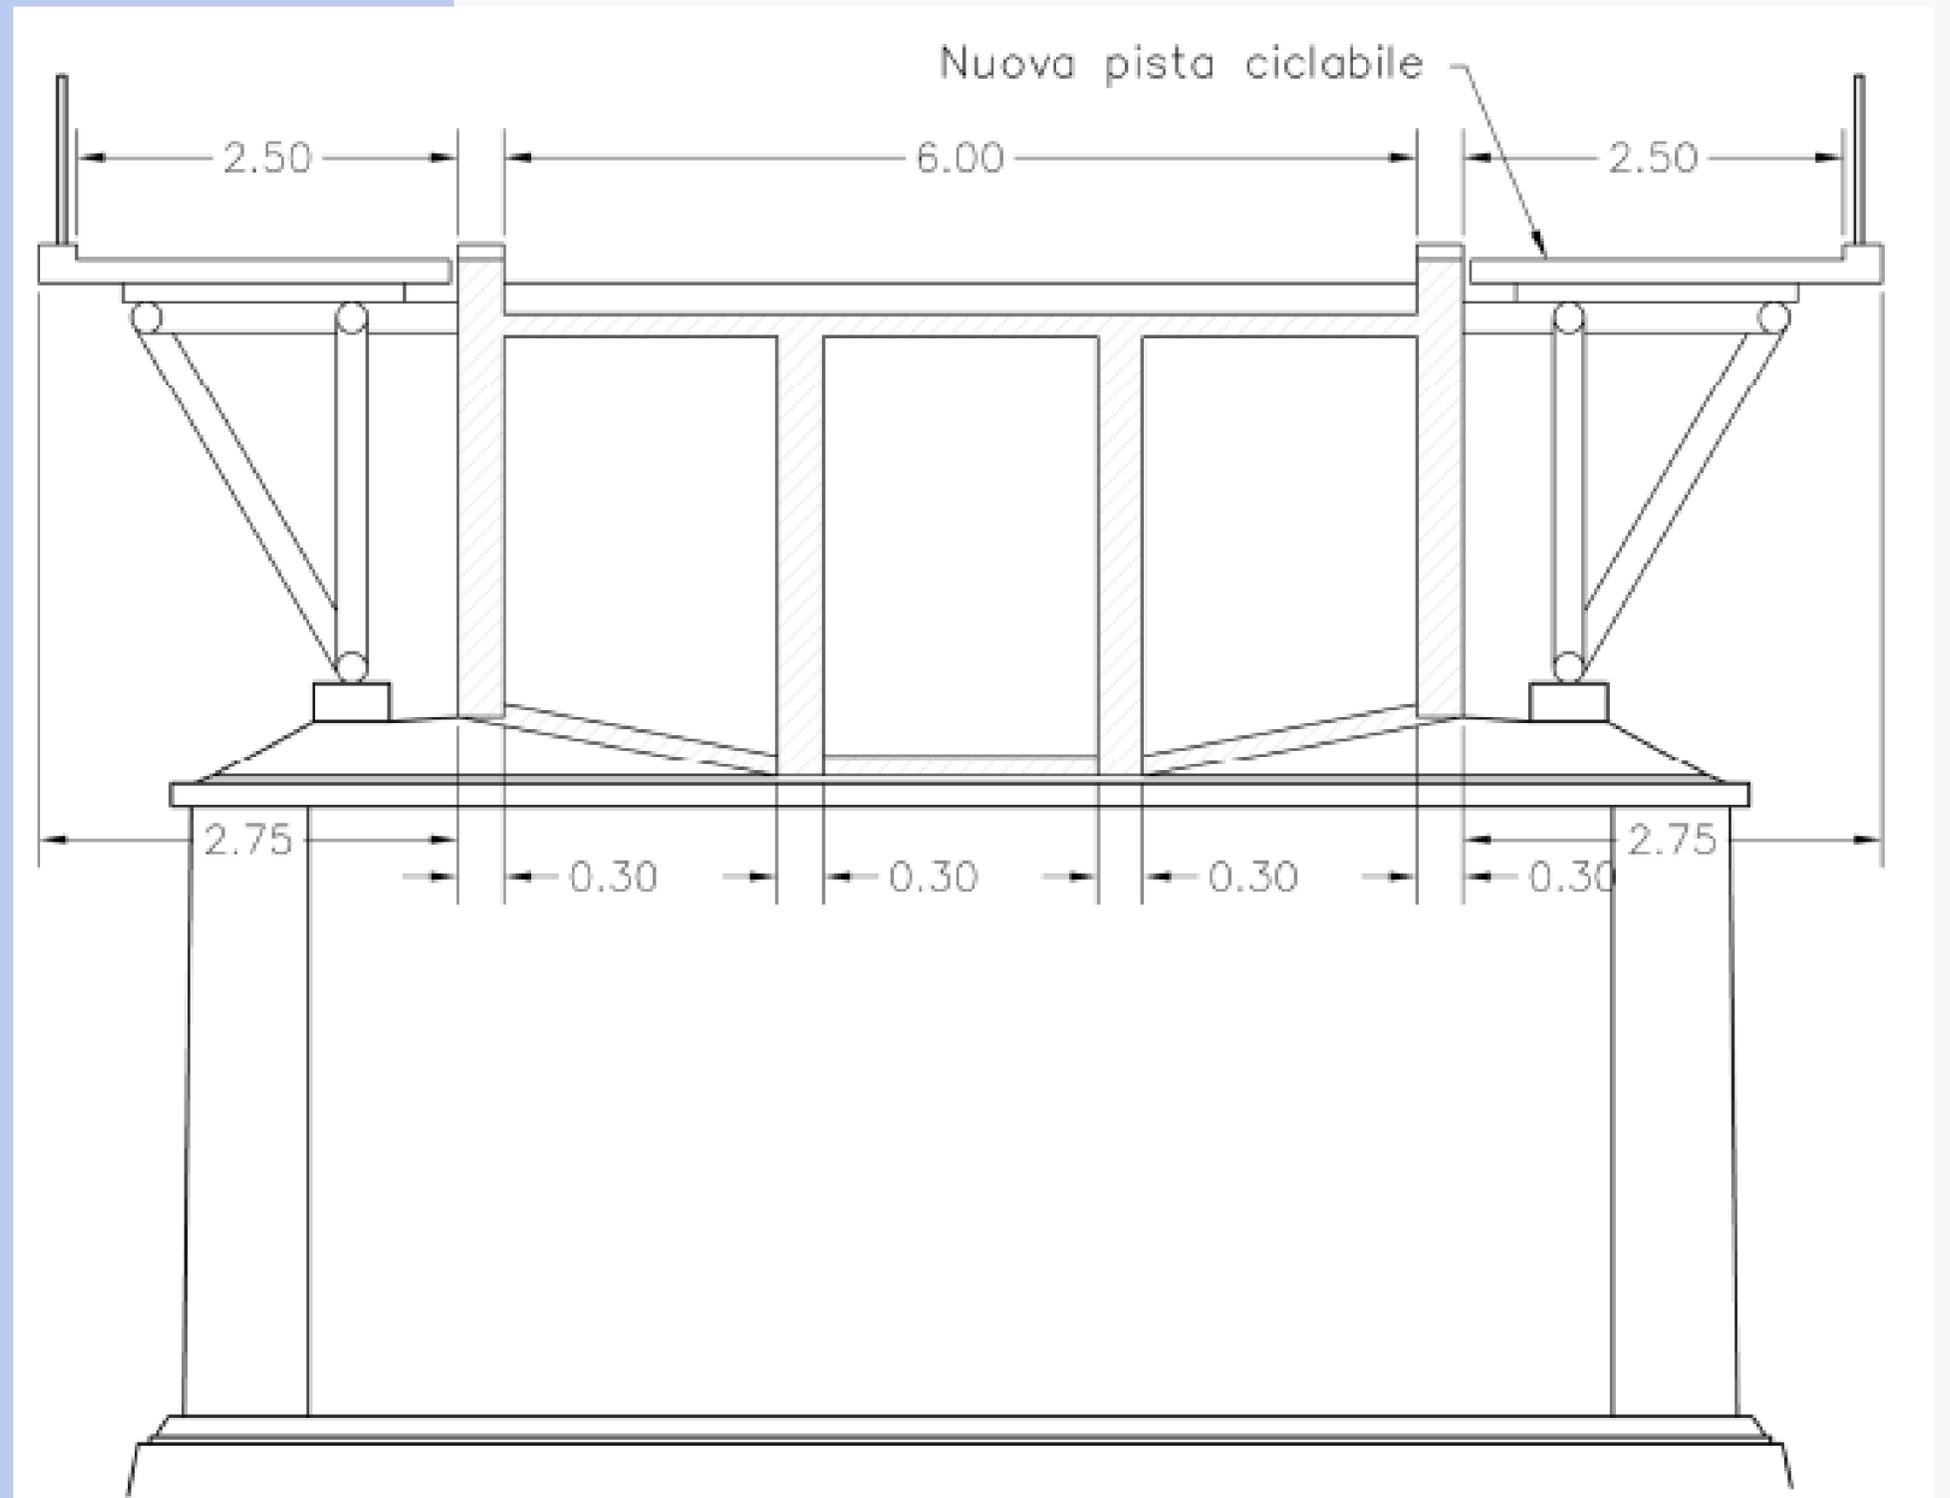


PROSPETTO SOLUZIONE CON STRUTTURA FISSATA SULLE SOTTOSTRUTTURE ESISTENTI

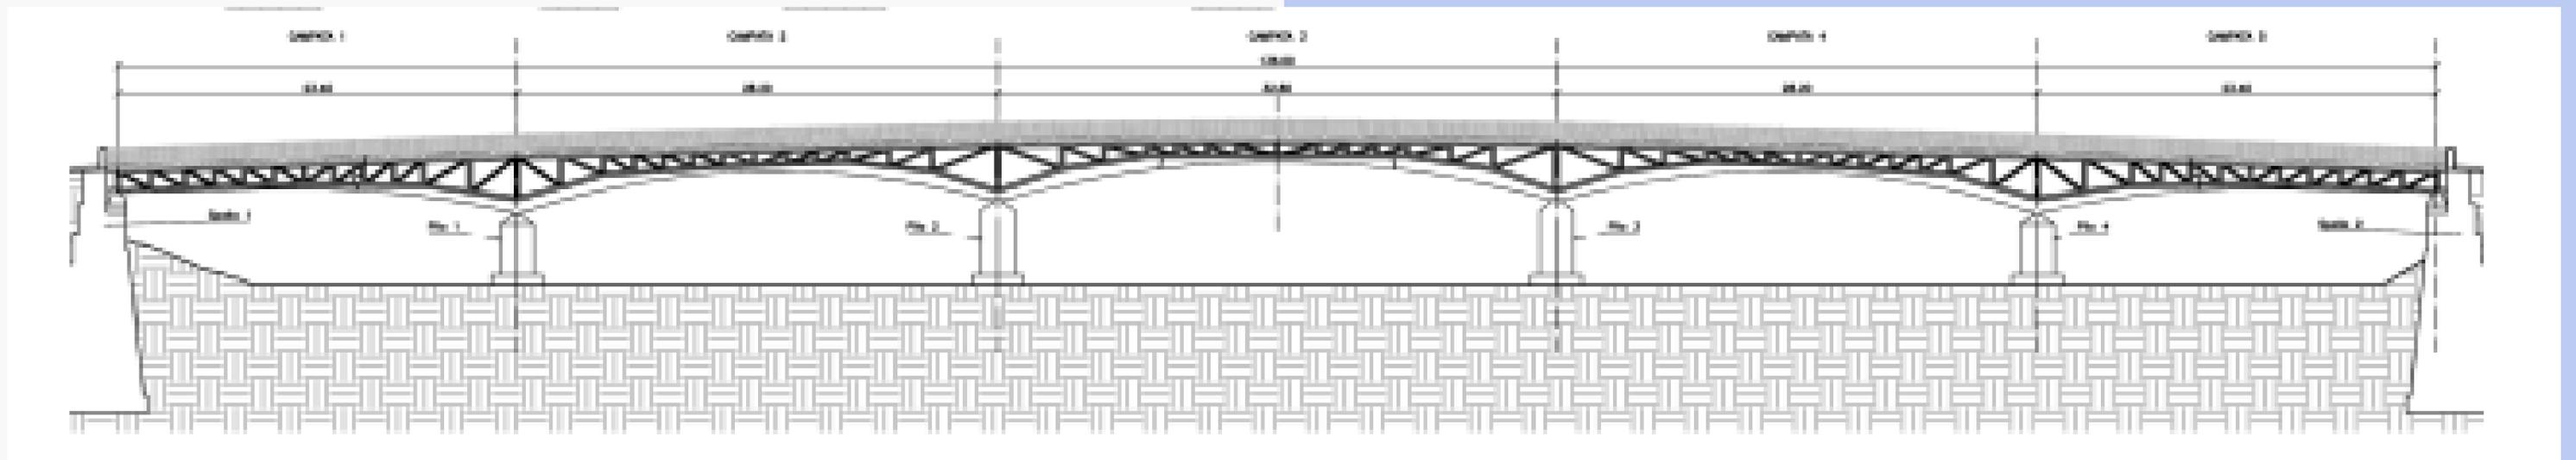


**SCHEMA
SOLUZIONE
AFFIANCATA
INDIPENDENTE
CON PILE IN
ALVEO**

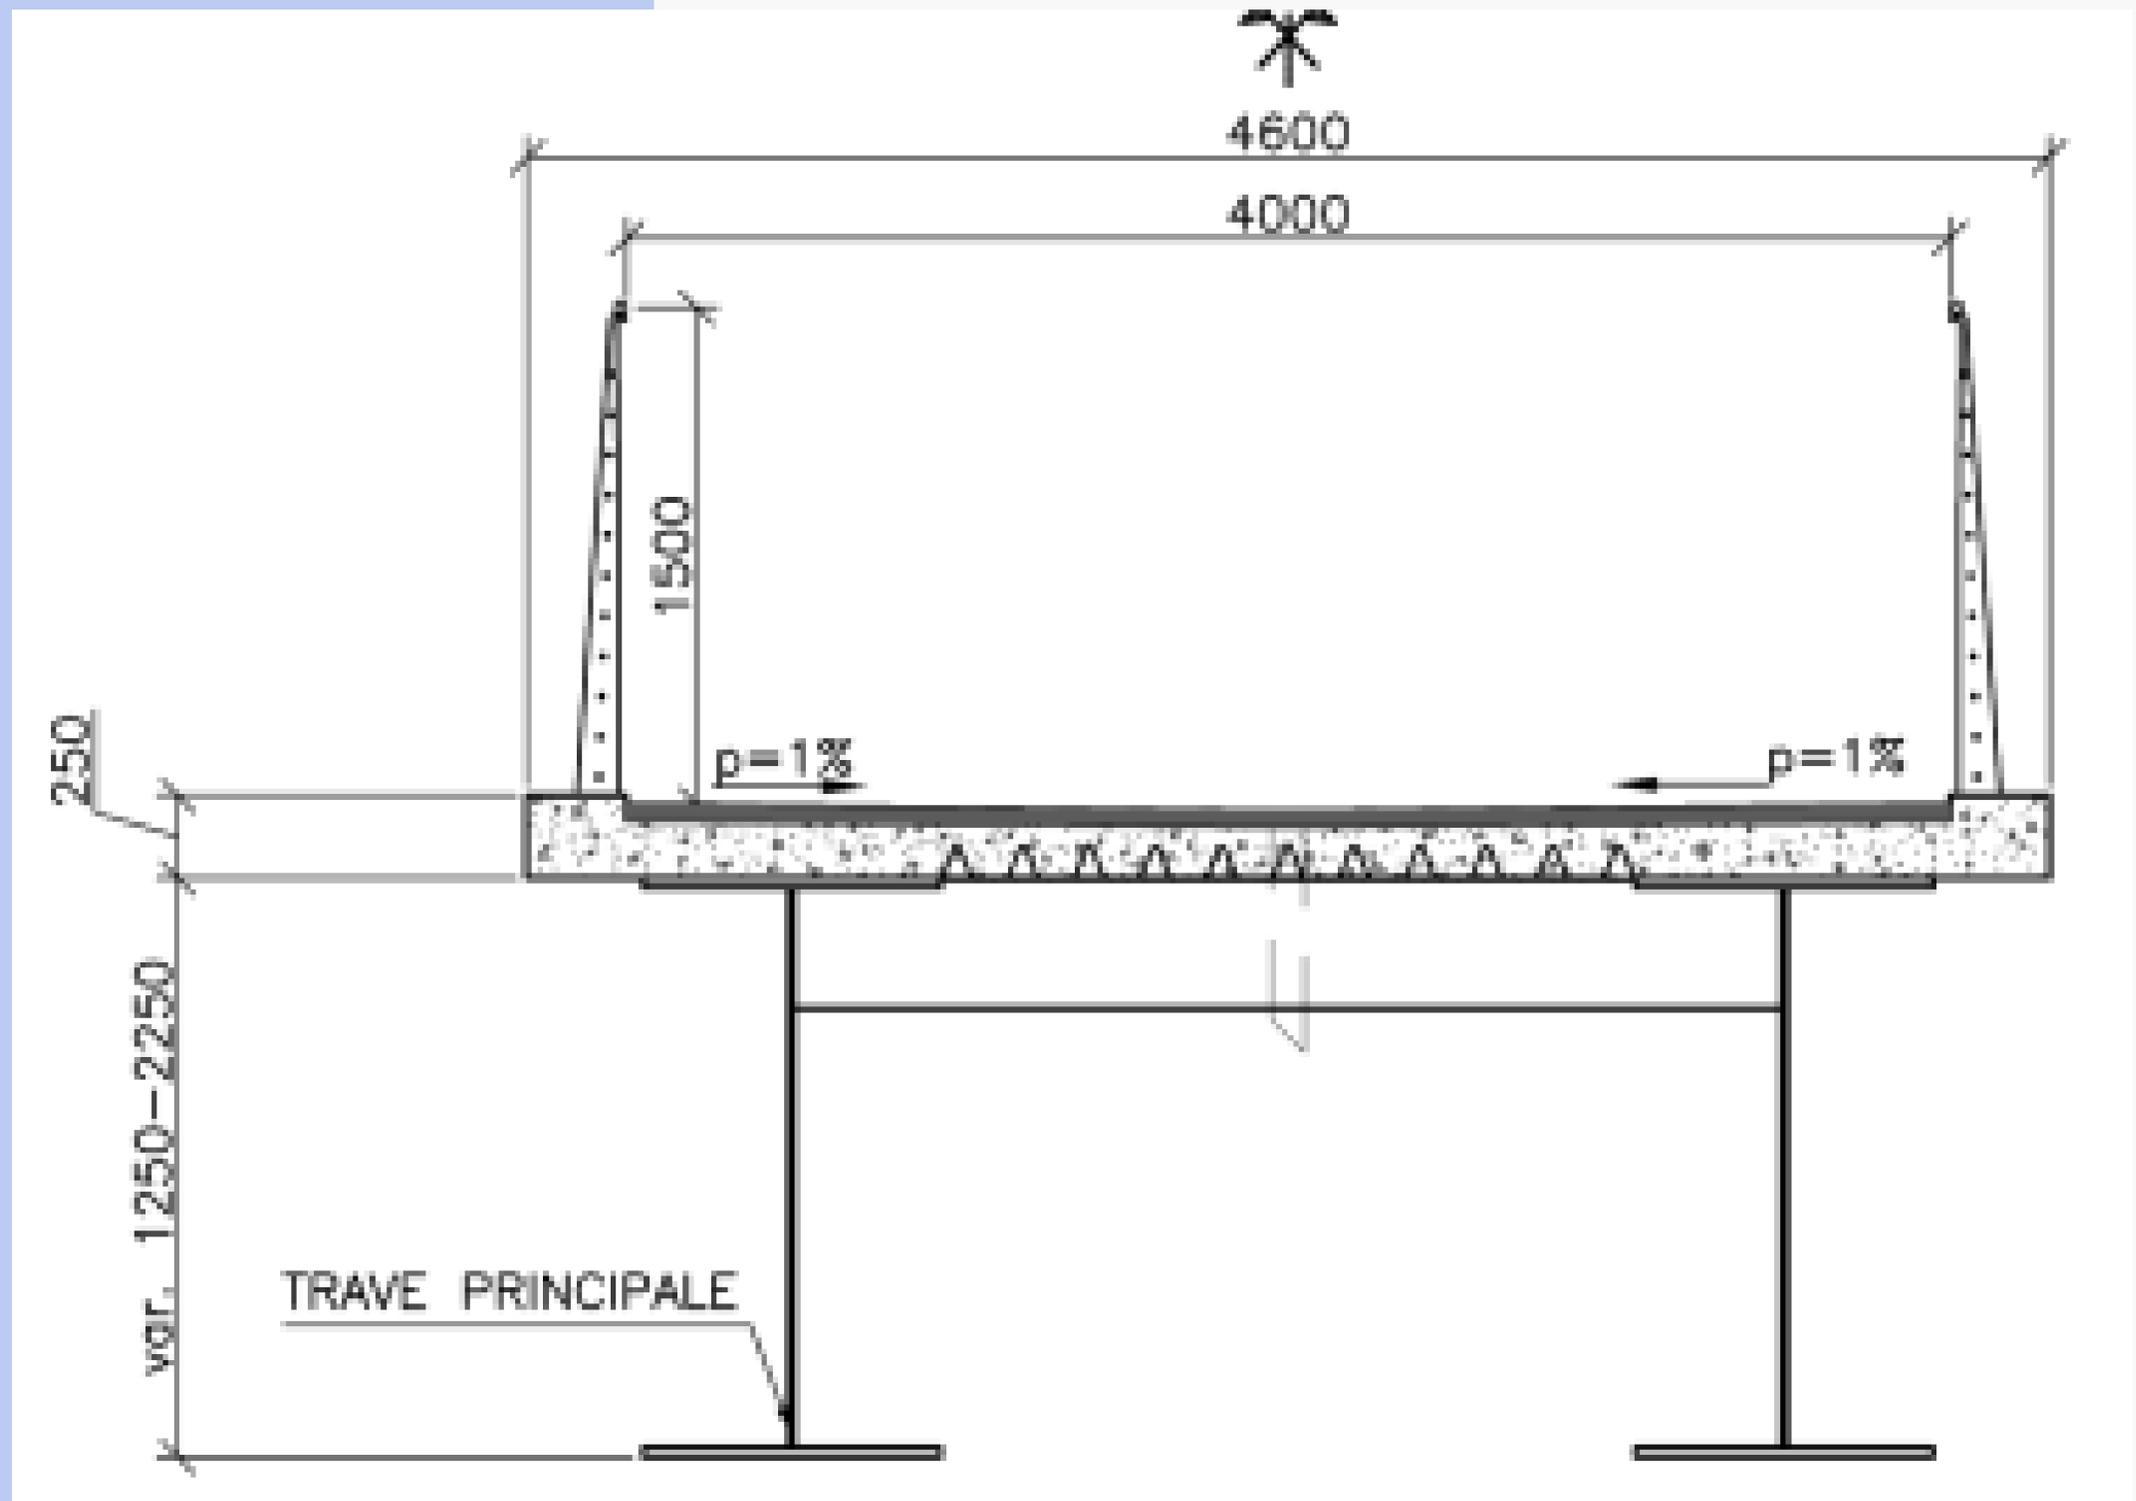


PROSPETTO SOLUZIONE AFFIANCATA INDIPENDENTE CON PILE IN ALVEO

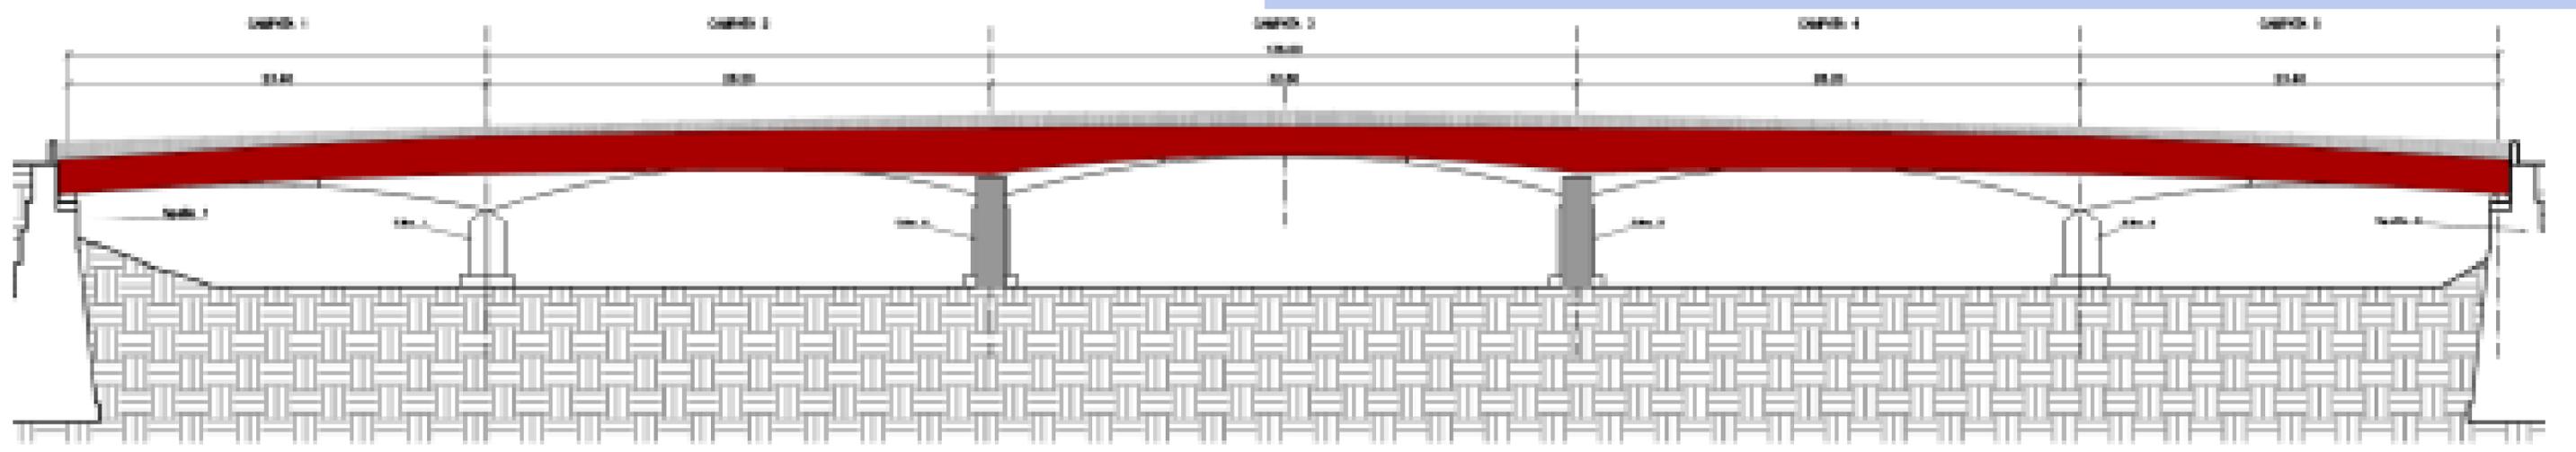

**SCHEMA
SOLUZIONE
AFFIANCATA
INDIPENDENTE
SENZA PILE IN
ALVEO**

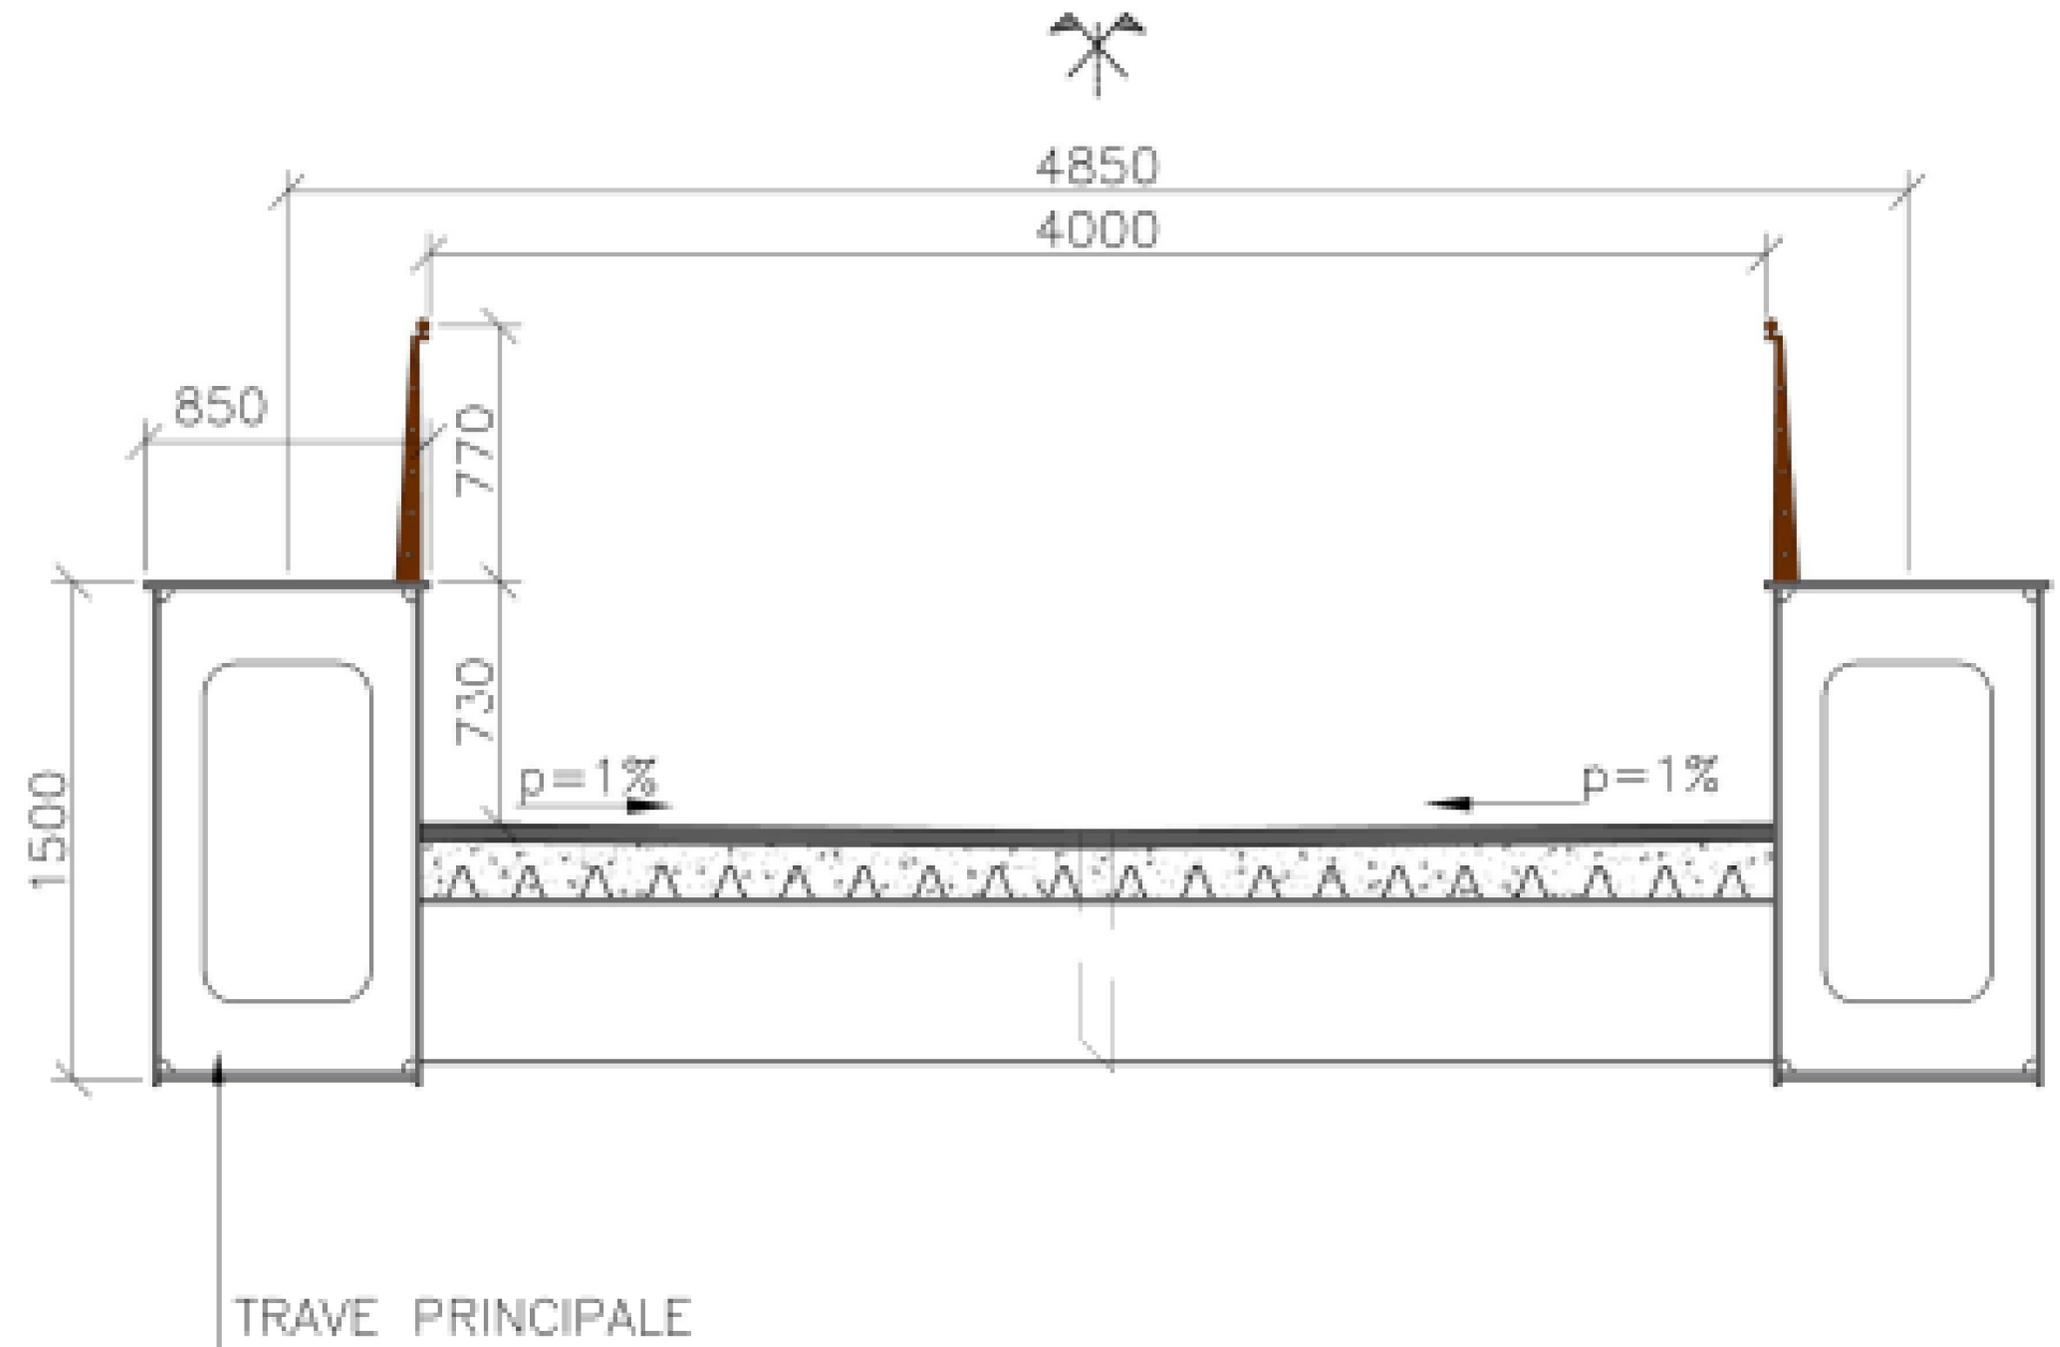

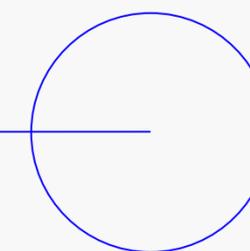

10 aprile 2024
Città di San Giovanni Valdarno